


No. Lot : PTD 778
 Mukim : Lubok
 Skala : Tiada
 Alamat : MP 86 1/2 Jalan Batu Pahat-Muar

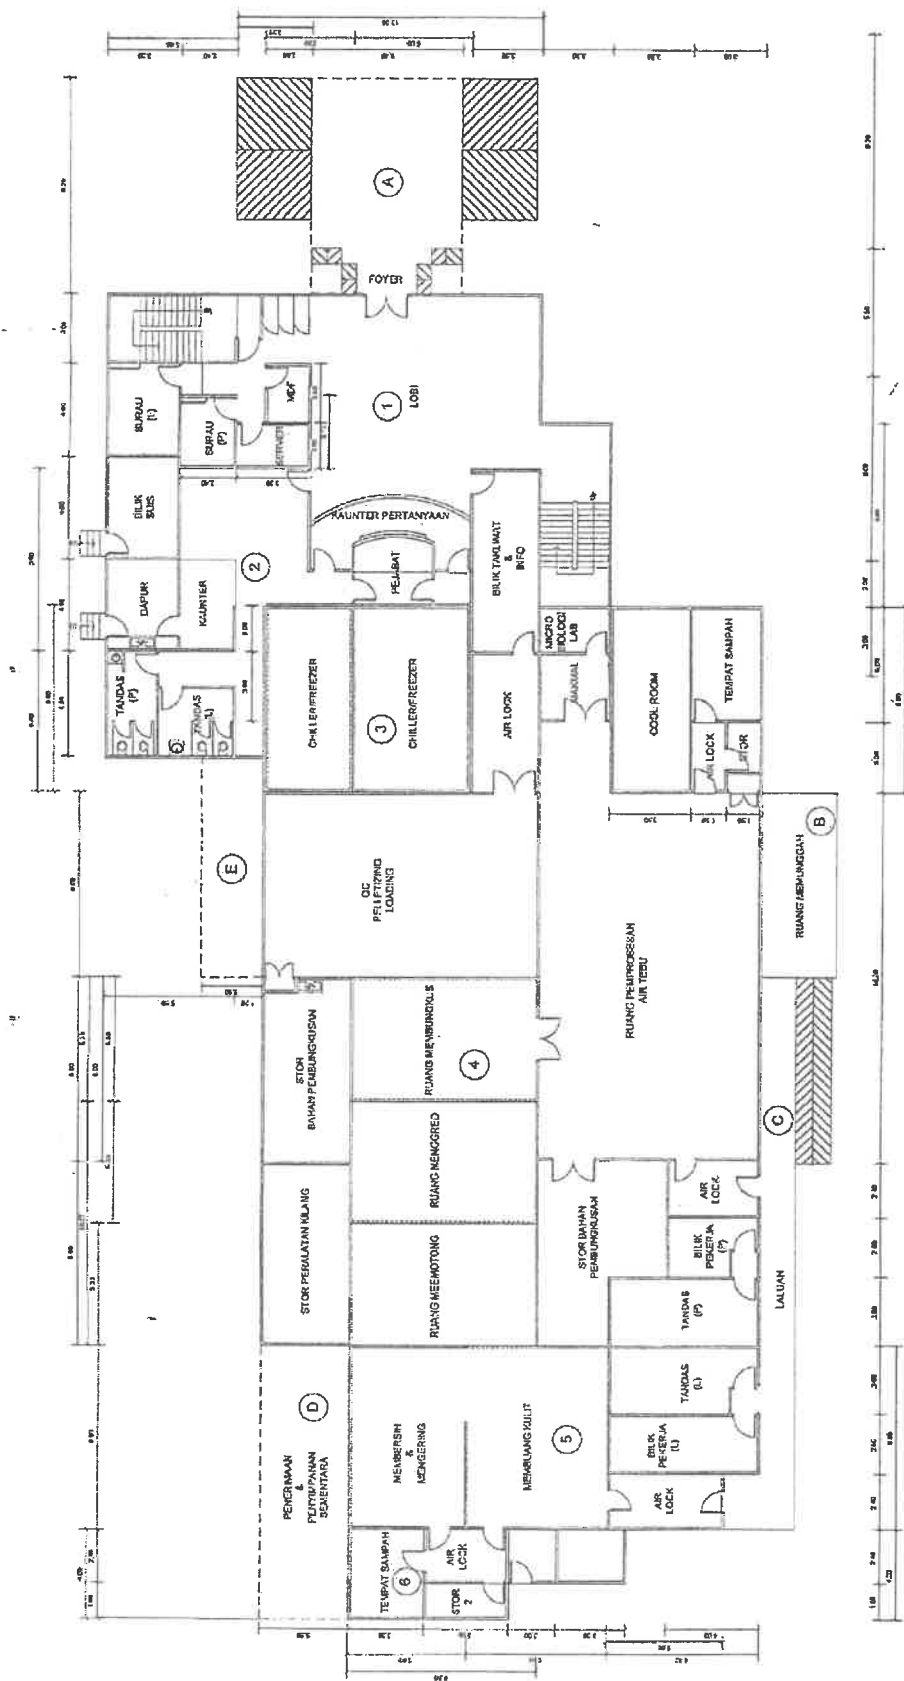

TINGKAT BAWAH

Keluasan Bangunan Ibu:

(1)	18.40 m x 5.50 m	=	101.20 mp
(2)	21.40 m x 8.00 m	=	171.20 mp
(3)	27.90 m x 6.50 m	=	181.35 mp
(4)	21.30 m x 25.50 m	=	543.15 mp
(5)	17.50 m x 8.00 m	=	140.00 mp
(6)	6.80 m x 4.00 m	=	27.20 mp
(-)	6.00 m x 2.40 m	=	12.00 mp
	1.50 m x 2.40 m	=	1176.10 mp
		=	3.60 mp
		=	1172.50 mp


Keluasan Bangunan Luar:

(A)	9.20 m x 6.40 m	=	58.88 mp
(B)	3.20 m x 8.00 m	=	25.60 mp
(C)	1.50 m x 24.00 m	=	36.00 mp
(D)	1.50 m x 2.40 m	=	3.60 mp
(E)	3.60 m x 12.00 m	=	45.60 mp
	2.60 m x 8.00 m	=	20.80 mp
		=	169.68 mp

Keterangan

- Jenis : Kompleks Pengumpulan Ladang bagi Komoditi Tebu
- Bumbung : genting
- Siling : asbestos
- Dinding : batu bata lepaan
- Lantai : seramik & karpet
- Kedudukan : baik

No. Lot : PTID 778
 Mukim : Lubok
 Skala : Tiada
 Alamat : MP 86 ½ Jalan Batu Pahat-Muar

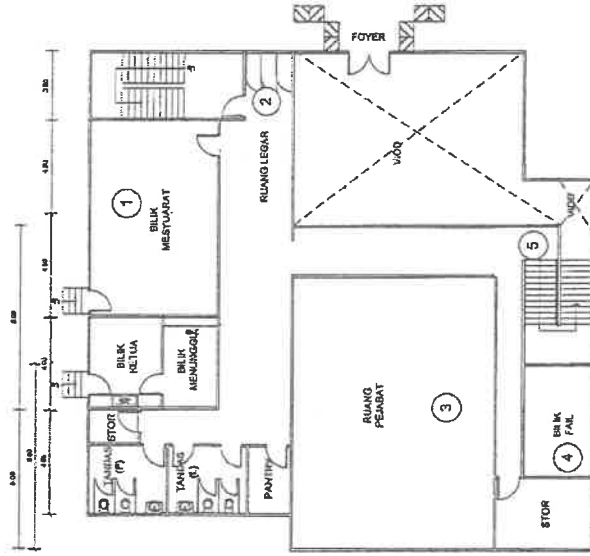

MEZZANINE

Keluasan Bangunan Ibu:

(1) 17.00 m X 8.80 m	=	149.60 mp
(2) 3.00 m x 2.00 m	=	6.00 mp
(3) 14.40 m x 9.60 m	=	139.24 mp
(4) 3.00 m x 8.00 m	=	24.00 mp
(6) 2.00 m x 1.50 m	=	3.00 mp
		320.84 mp

Keterangan

- Jenis : Kompleks Pengumpulan Ladang bagi Komoditi Tebu
- Bumbung : genting
- Siling : asbestos
- Dinding : batu bata lepaan
- Lantai : seramik & karpet
- Kedadaan : bali